


- 凡例
- ==== R.C. 壁 (w-150)
 - ==== A.L.C. 壁 (w-120)
 - ==== C.D. 壁 (w-150)
 - ==== L.G.S. 壁 (t-65)

1階平面図
SCALE 1/100

工事名			
図番	394	図面名	1階平面図
縮尺	1/100	設計	昭和59年1月
豊東一級建築士事務所			

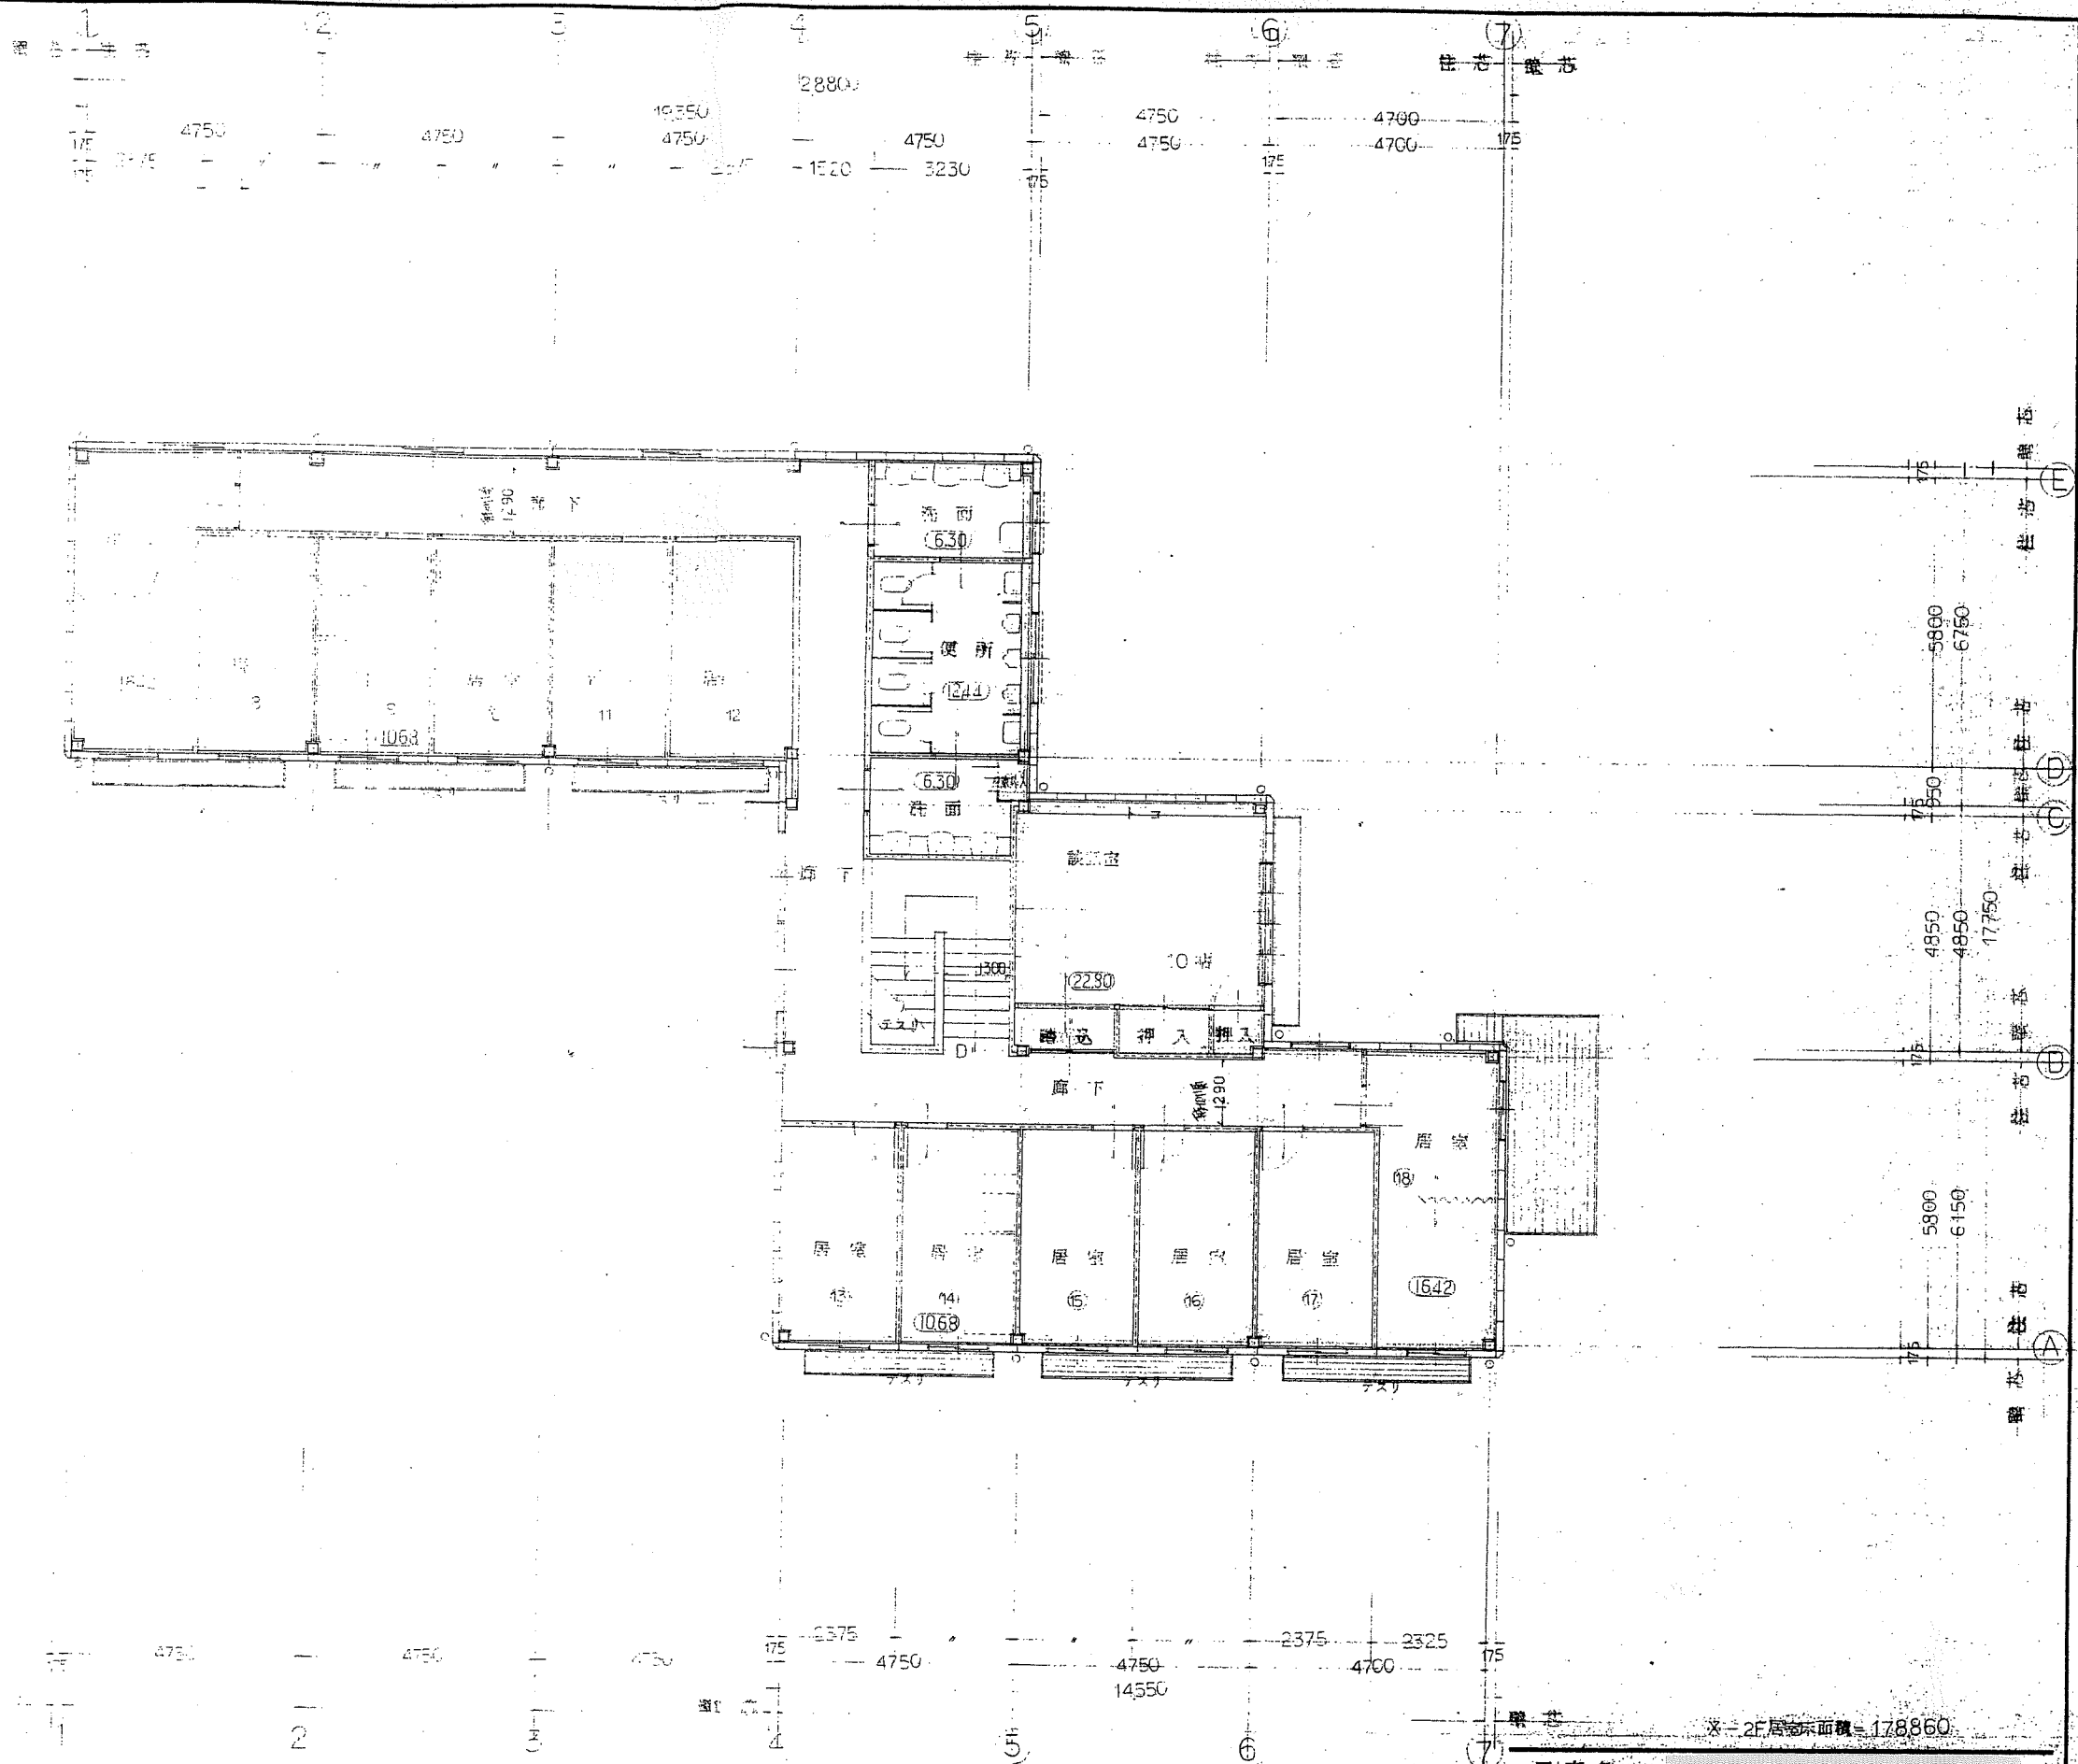

縮尺 1/100

工事名: [REDACTED]

図番: 395

図面名: 2階平面図

縮尺: 1/100

設計: [REDACTED]

製図: [REDACTED]

監理: [REDACTED]

豊岡市中央町 豊岡一級建築士事務所

*2F床面積=178,860