


木造 2 F


1 F	RC部	167.69m <sup>2</sup>
	木造部	79.68m <sup>2</sup>
2 F	RC部	119.14m <sup>2</sup>
	木造部	26.18m <sup>2</sup>
3 F	RC部	57.72m <sup>2</sup>
建物面積		247.37m <sup>2</sup>
延べ面積		450.41m <sup>2</sup>

RC部 344.55m<sup>2</sup>  
木造部 105.86m<sup>2</sup>

※本計画案及び図面等の著作権は株式会社コンパスに帰属します。

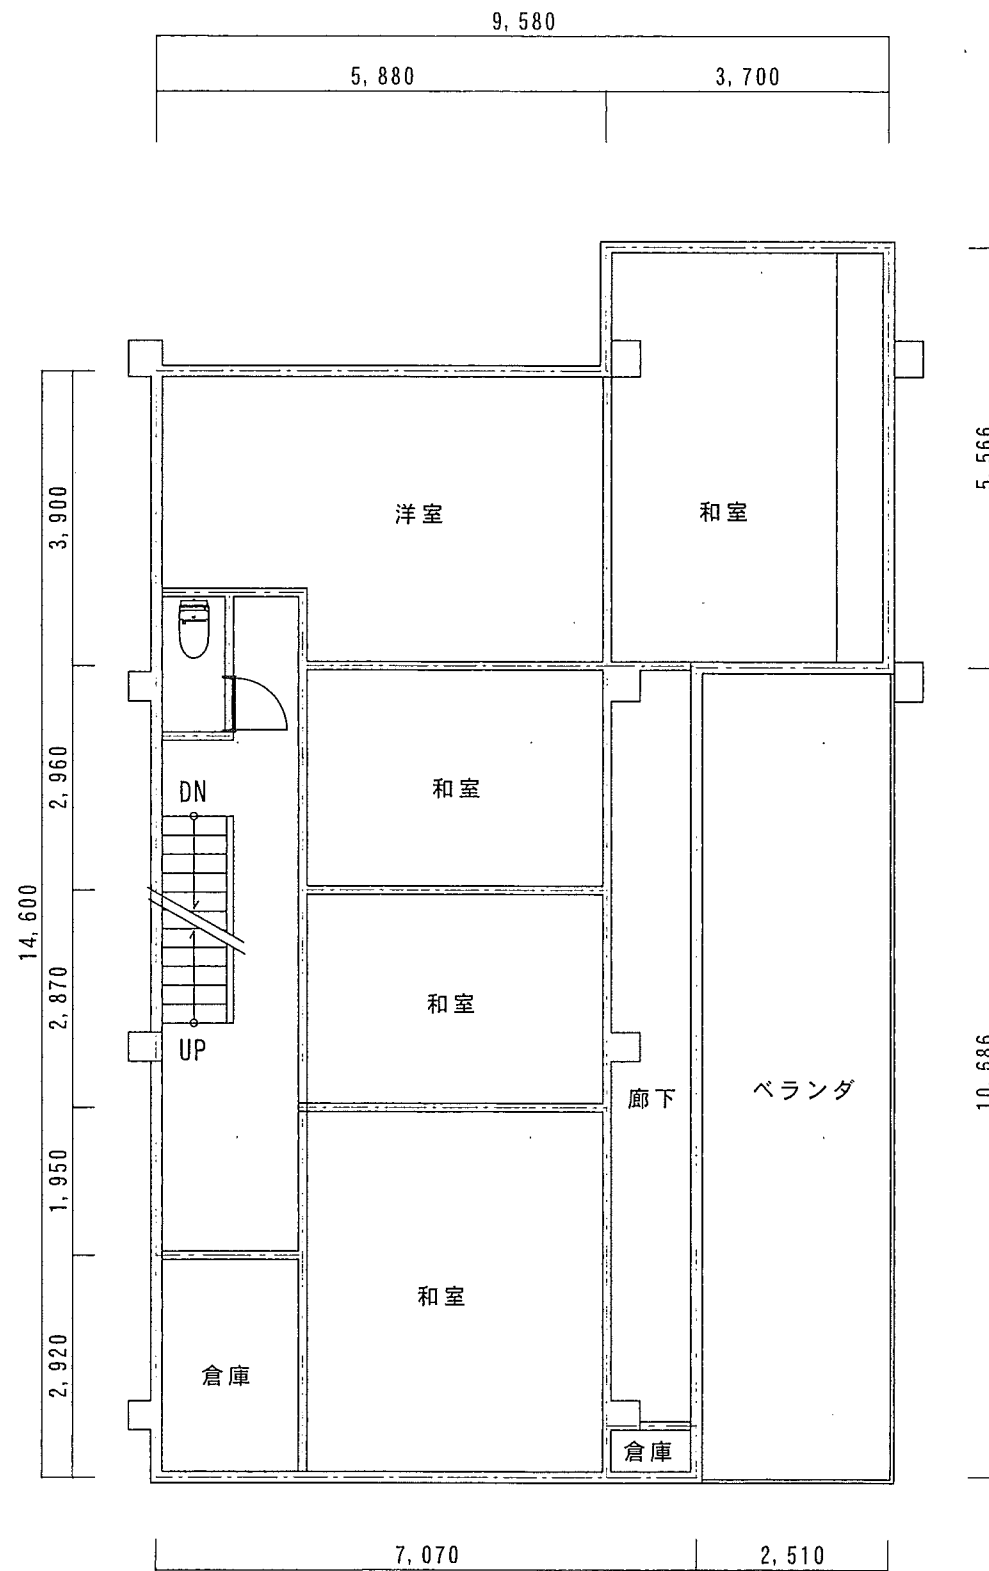

RC造 2 F

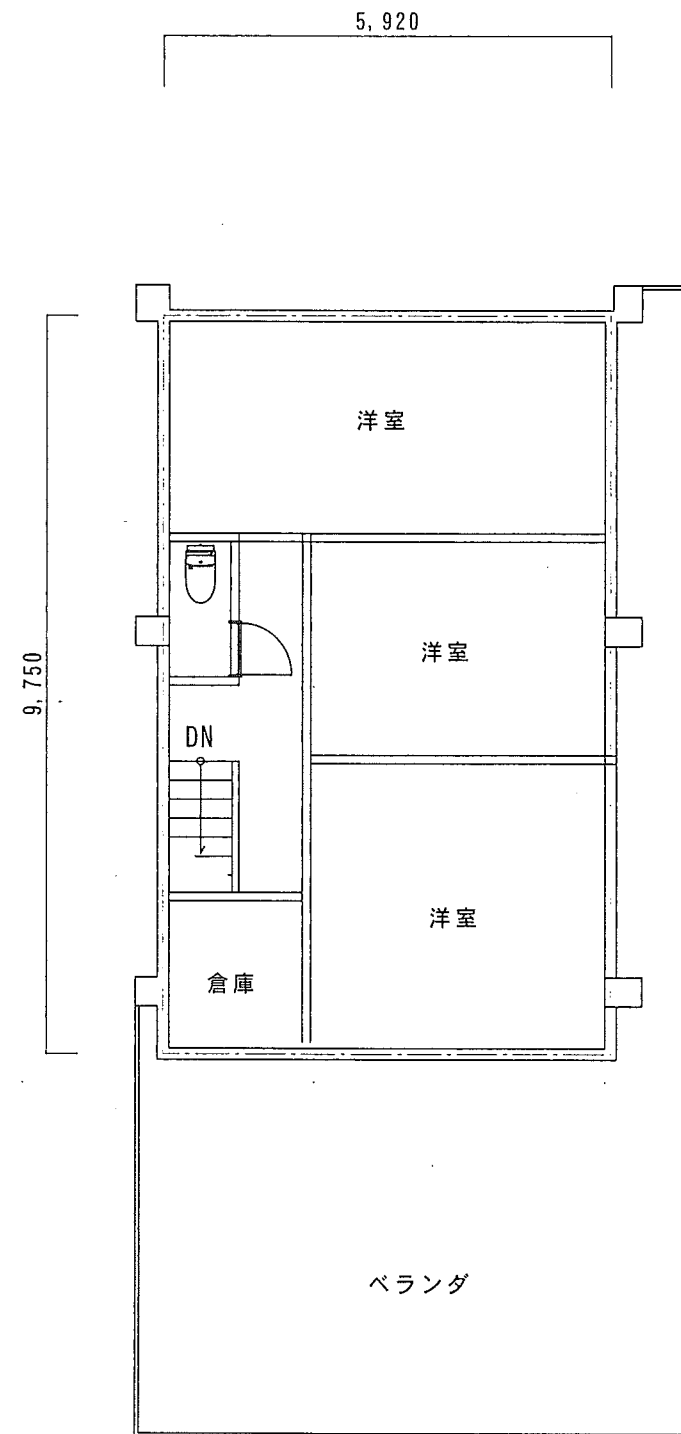

RC造 3 F

※本計画案及び図面等の著作権は株式会社コンパスに帰属します。