


Ⓐ 1017-9 Ⓑ 1017-10


姫路市飾磨区今在家字勘齋

# 分筆予定図面

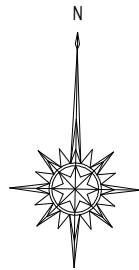


地番 Ⓐ 1017-9				
筆界点	境界標	X座標	Y座標	距離
Y118	金属標(鉄)	-133224.438	29355.582	9.26 m
Y114	金属標(鉄)	-133225.735	29364.753	1.44 m
Y115	金属標(鉄)	-133226.876	29365.644	12.61 m
Y116	金属標(鉄)	-133239.427	29364.342	1.42 m
Y117	金属標(鉄)	-133240.322	29363.239	10.47 m
P130		-133239.237	29352.825	15.05 m
2F= xi (yi+1-yi-1)		倍面積	320.252120	
		面積	160.1260600	
		地積	160.12	m <sup>2</sup>

地番 Ⓑ 1017-10				
筆界点	境界標	X座標	Y座標	距離
Y125	金属標(鉄)	-133223.051	29345.772	9.90 m
Y118	金属標(鉄)	-133224.438	29355.582	15.05 m
P130		-133239.237	29352.825	9.90 m
Y21	市明示プレート	-133238.211	29342.978	15.41 m
2F= xi (yi+1-yi-1)		倍面積	301.149313	
		面積	150.5746565	
		地積	150.57	m <sup>2</sup>

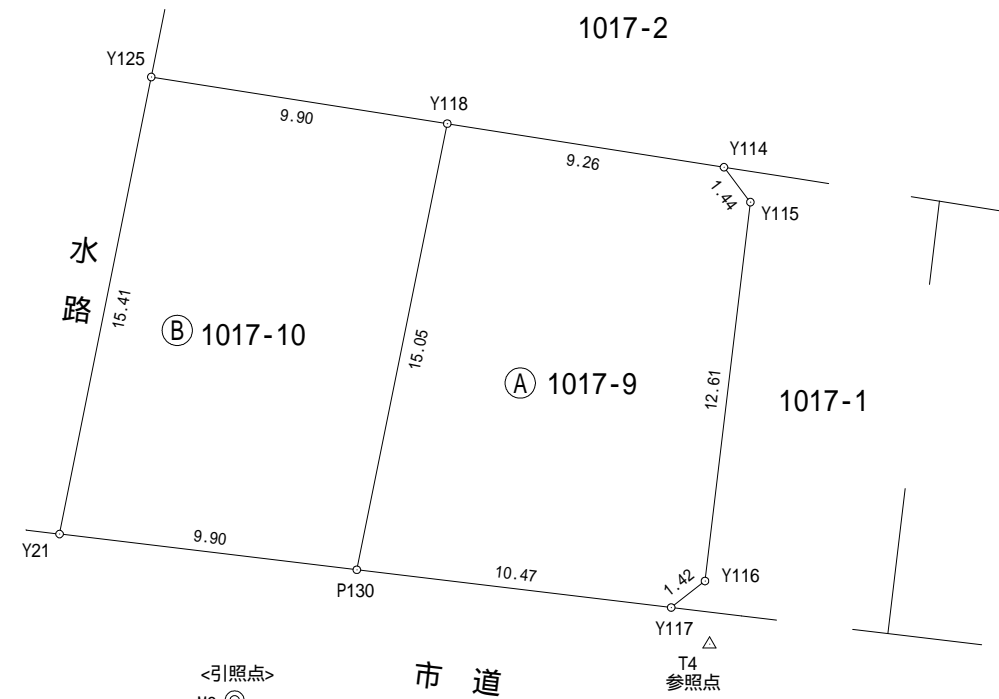

街区補助点  
⊗  
8A572

基準点位置図 縮尺1/3000

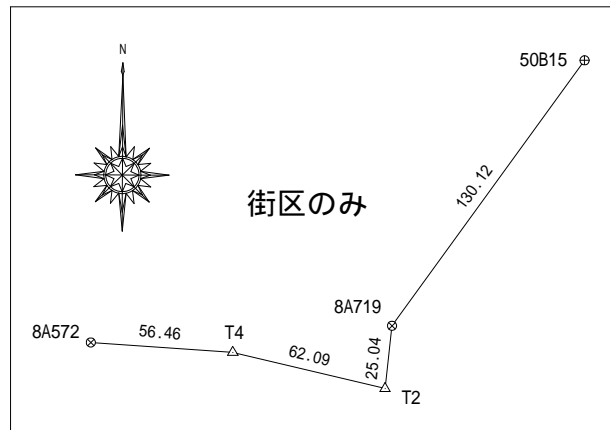

引照点間距離 (単位m)

	M8	M129
Y125	20.79	40.54
Y118	20.32	32.12
Y114	23.93	25.25
Y115	23.71	23.81
Y116	16.04	16.07
Y117	14.75	16.68
P130	5.91	26.86
Y21	7.98	36.64

測地系	世界測地系
座標系	5系
測量年月日	令和1年8月31日

<引照点>  
M8 ⊗

市道

T4  
△  
参照点

<引照点>  
M129 ⊗

引照点座標

引照点	名称	X座標	Y座標
M8	下水マンホール中心	-133243.619	29348.853
M129	下水マンホール中心	-133246.867	29378.586

街区基準点座標

街区点名	X座標	Y座標	備考
50B15	-133125.010	29503.643	街区多角点
8A719	-133230.657	29427.682	街区補助点
T2	-133255.550	29425.009	登記位置参照点
T4	-133241.515	29364.526	登記位置参照点
8A572	-133237.790	29308.187	街区補助点